



FERMACELL 13

OSB 12

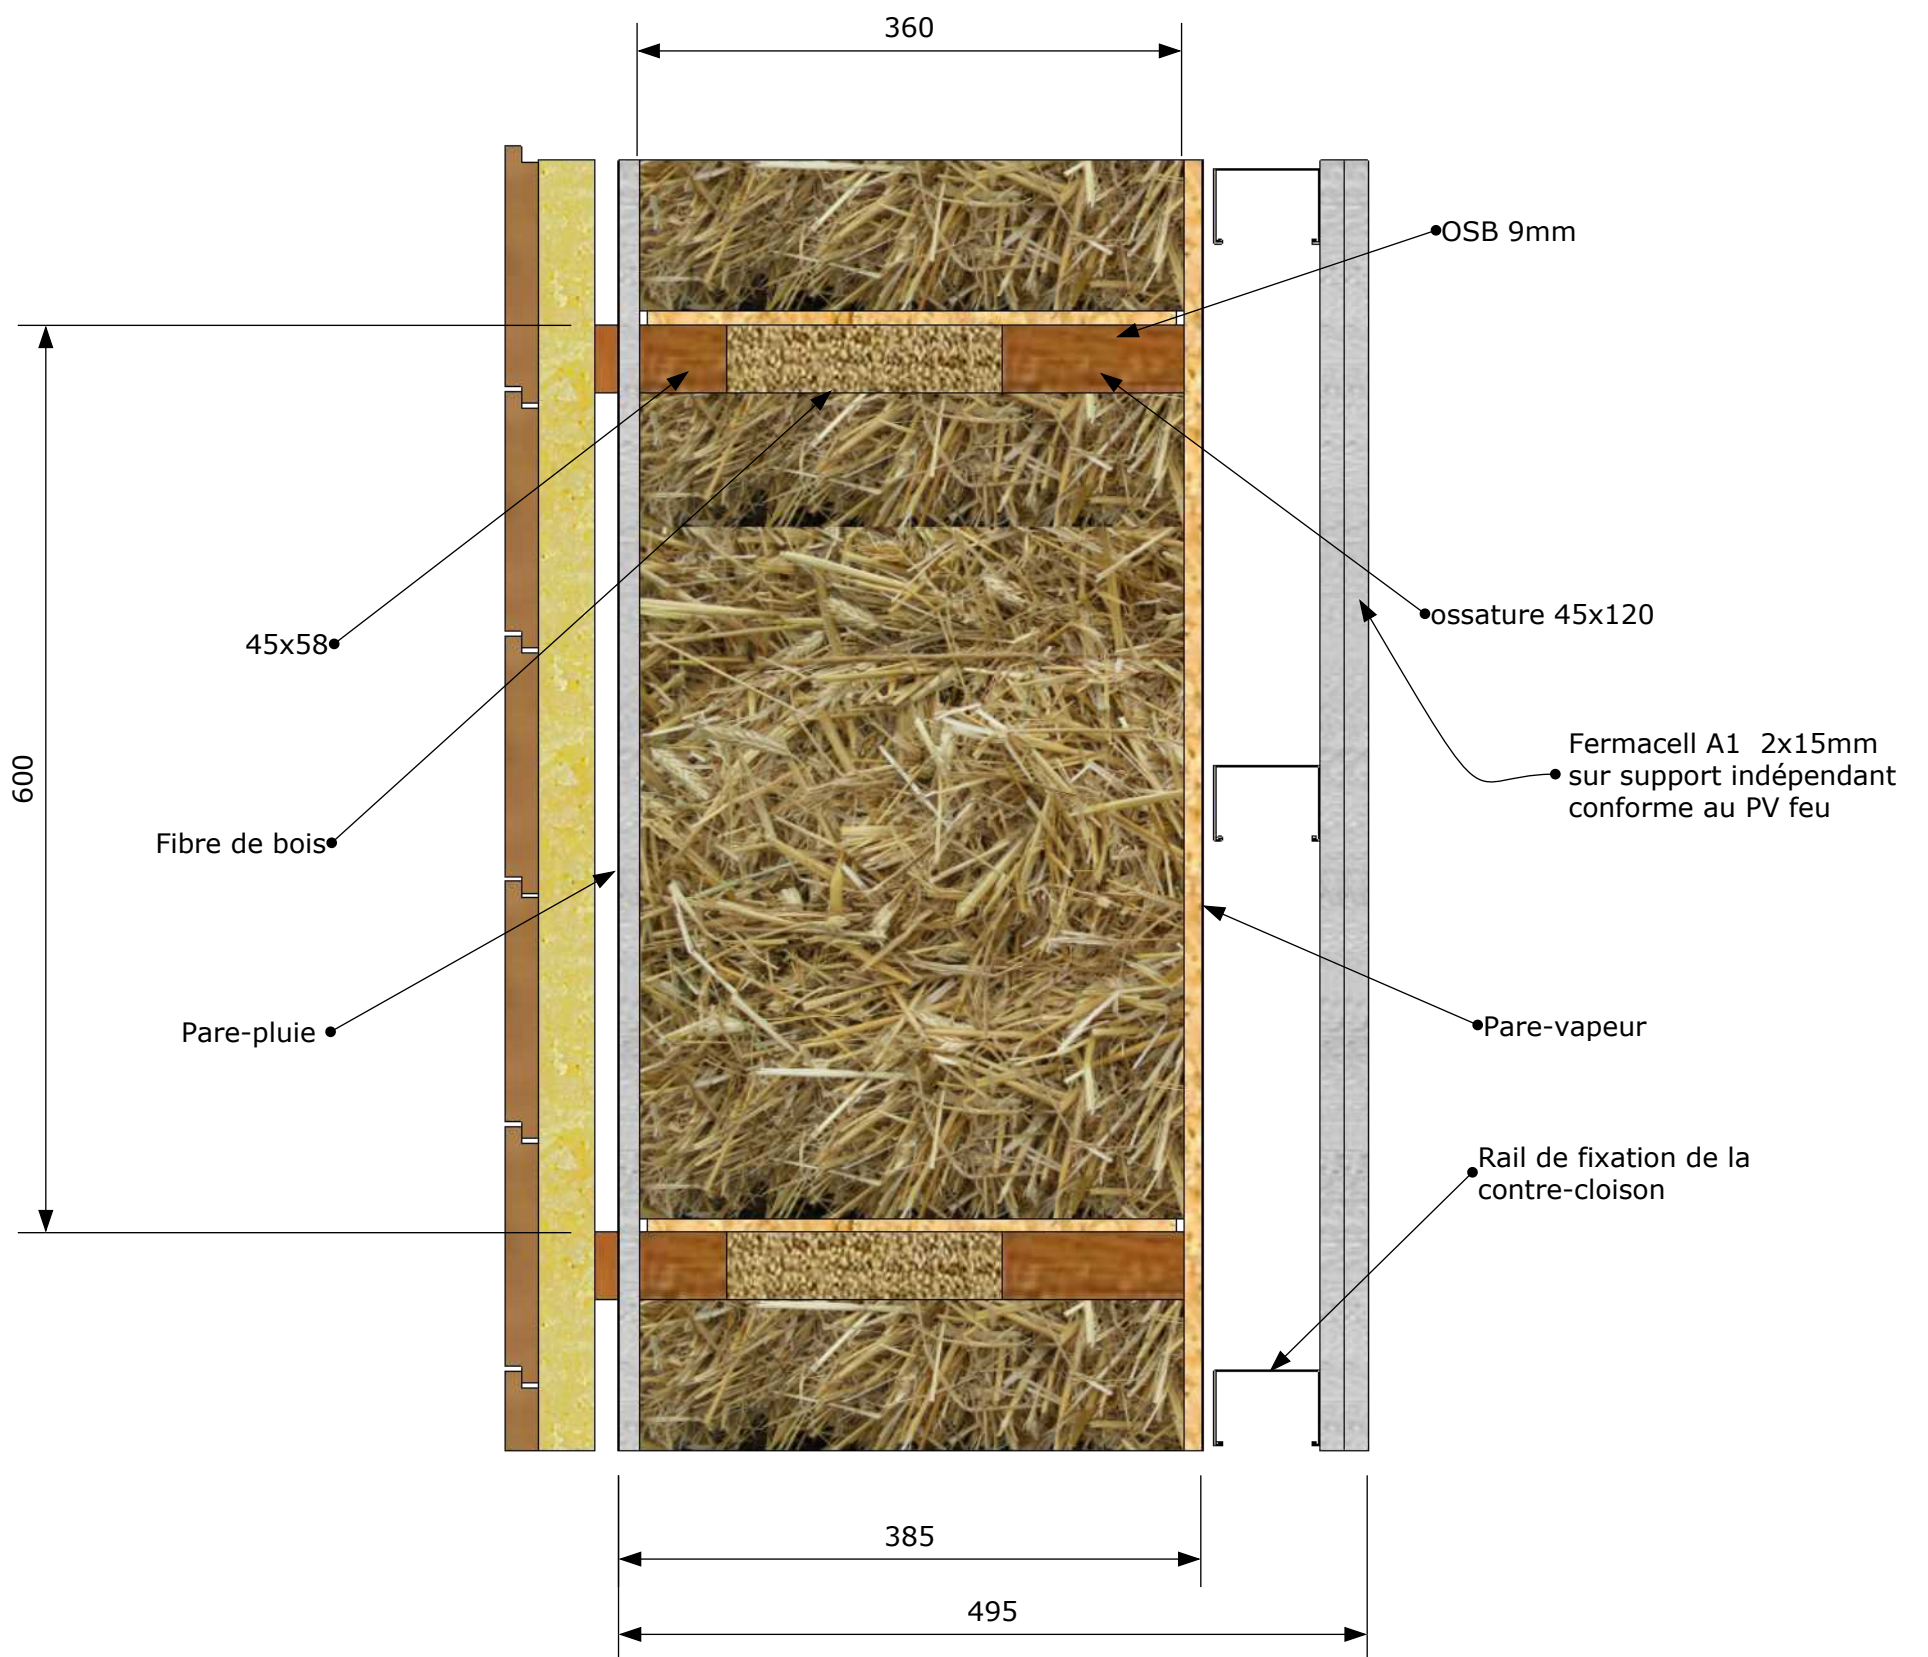

Ech: 1:5	DVE.14.P.1118.00	Désignation: ECOVILLA - Mur - cas B9
Matière: -		 Rue Condorcet - ZA du Valmer - 72400 Cherré Tél: 02 43 93 62 06 - www.isopaille.fr - bienvenue@isopaille.fr
Finition: -		
Auteur: Damien de Villèle - 06.21.17.63.83		